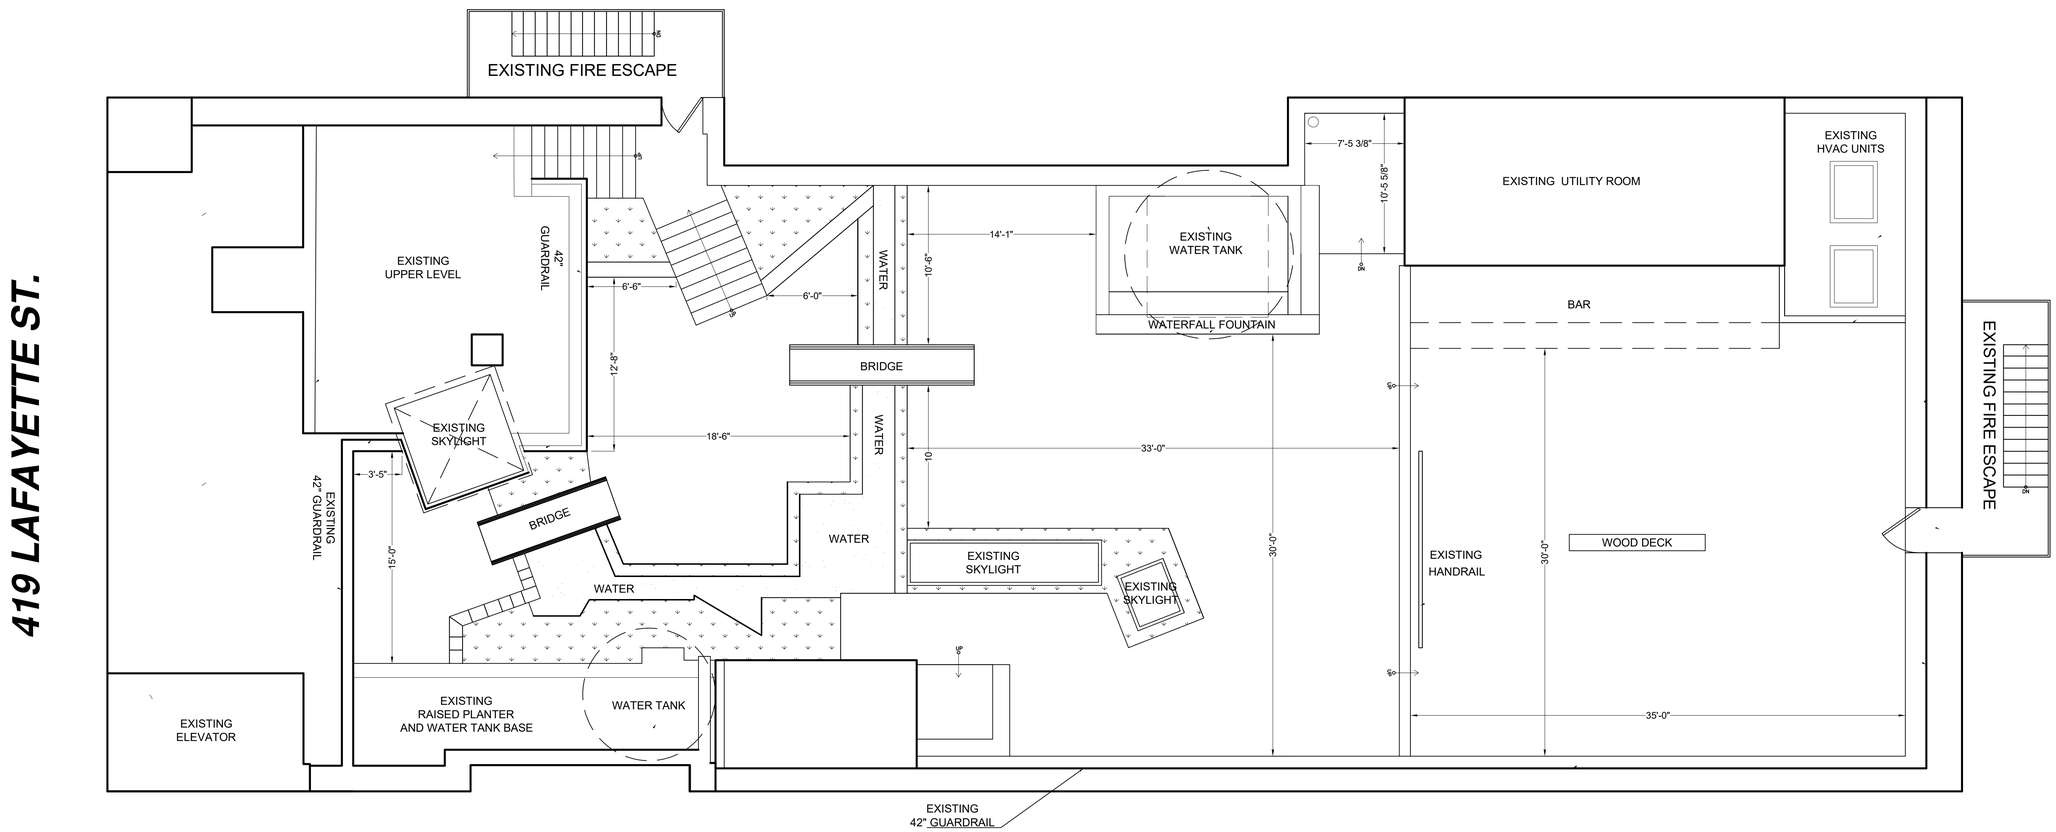


1 ROOF PLAN
SCALE: 3/16" = 1'-0"